


YOZGAT İLİ SORGUN İLÇESİ AGAHEFENDİ MAHALLESİ  
18. MADDE UYG. PARSELASYON HARİTASI

İLİ : YOZGAT  
İLÇESİ : SORGUN  
MAH. / KÖY : AGAHEFENDİ

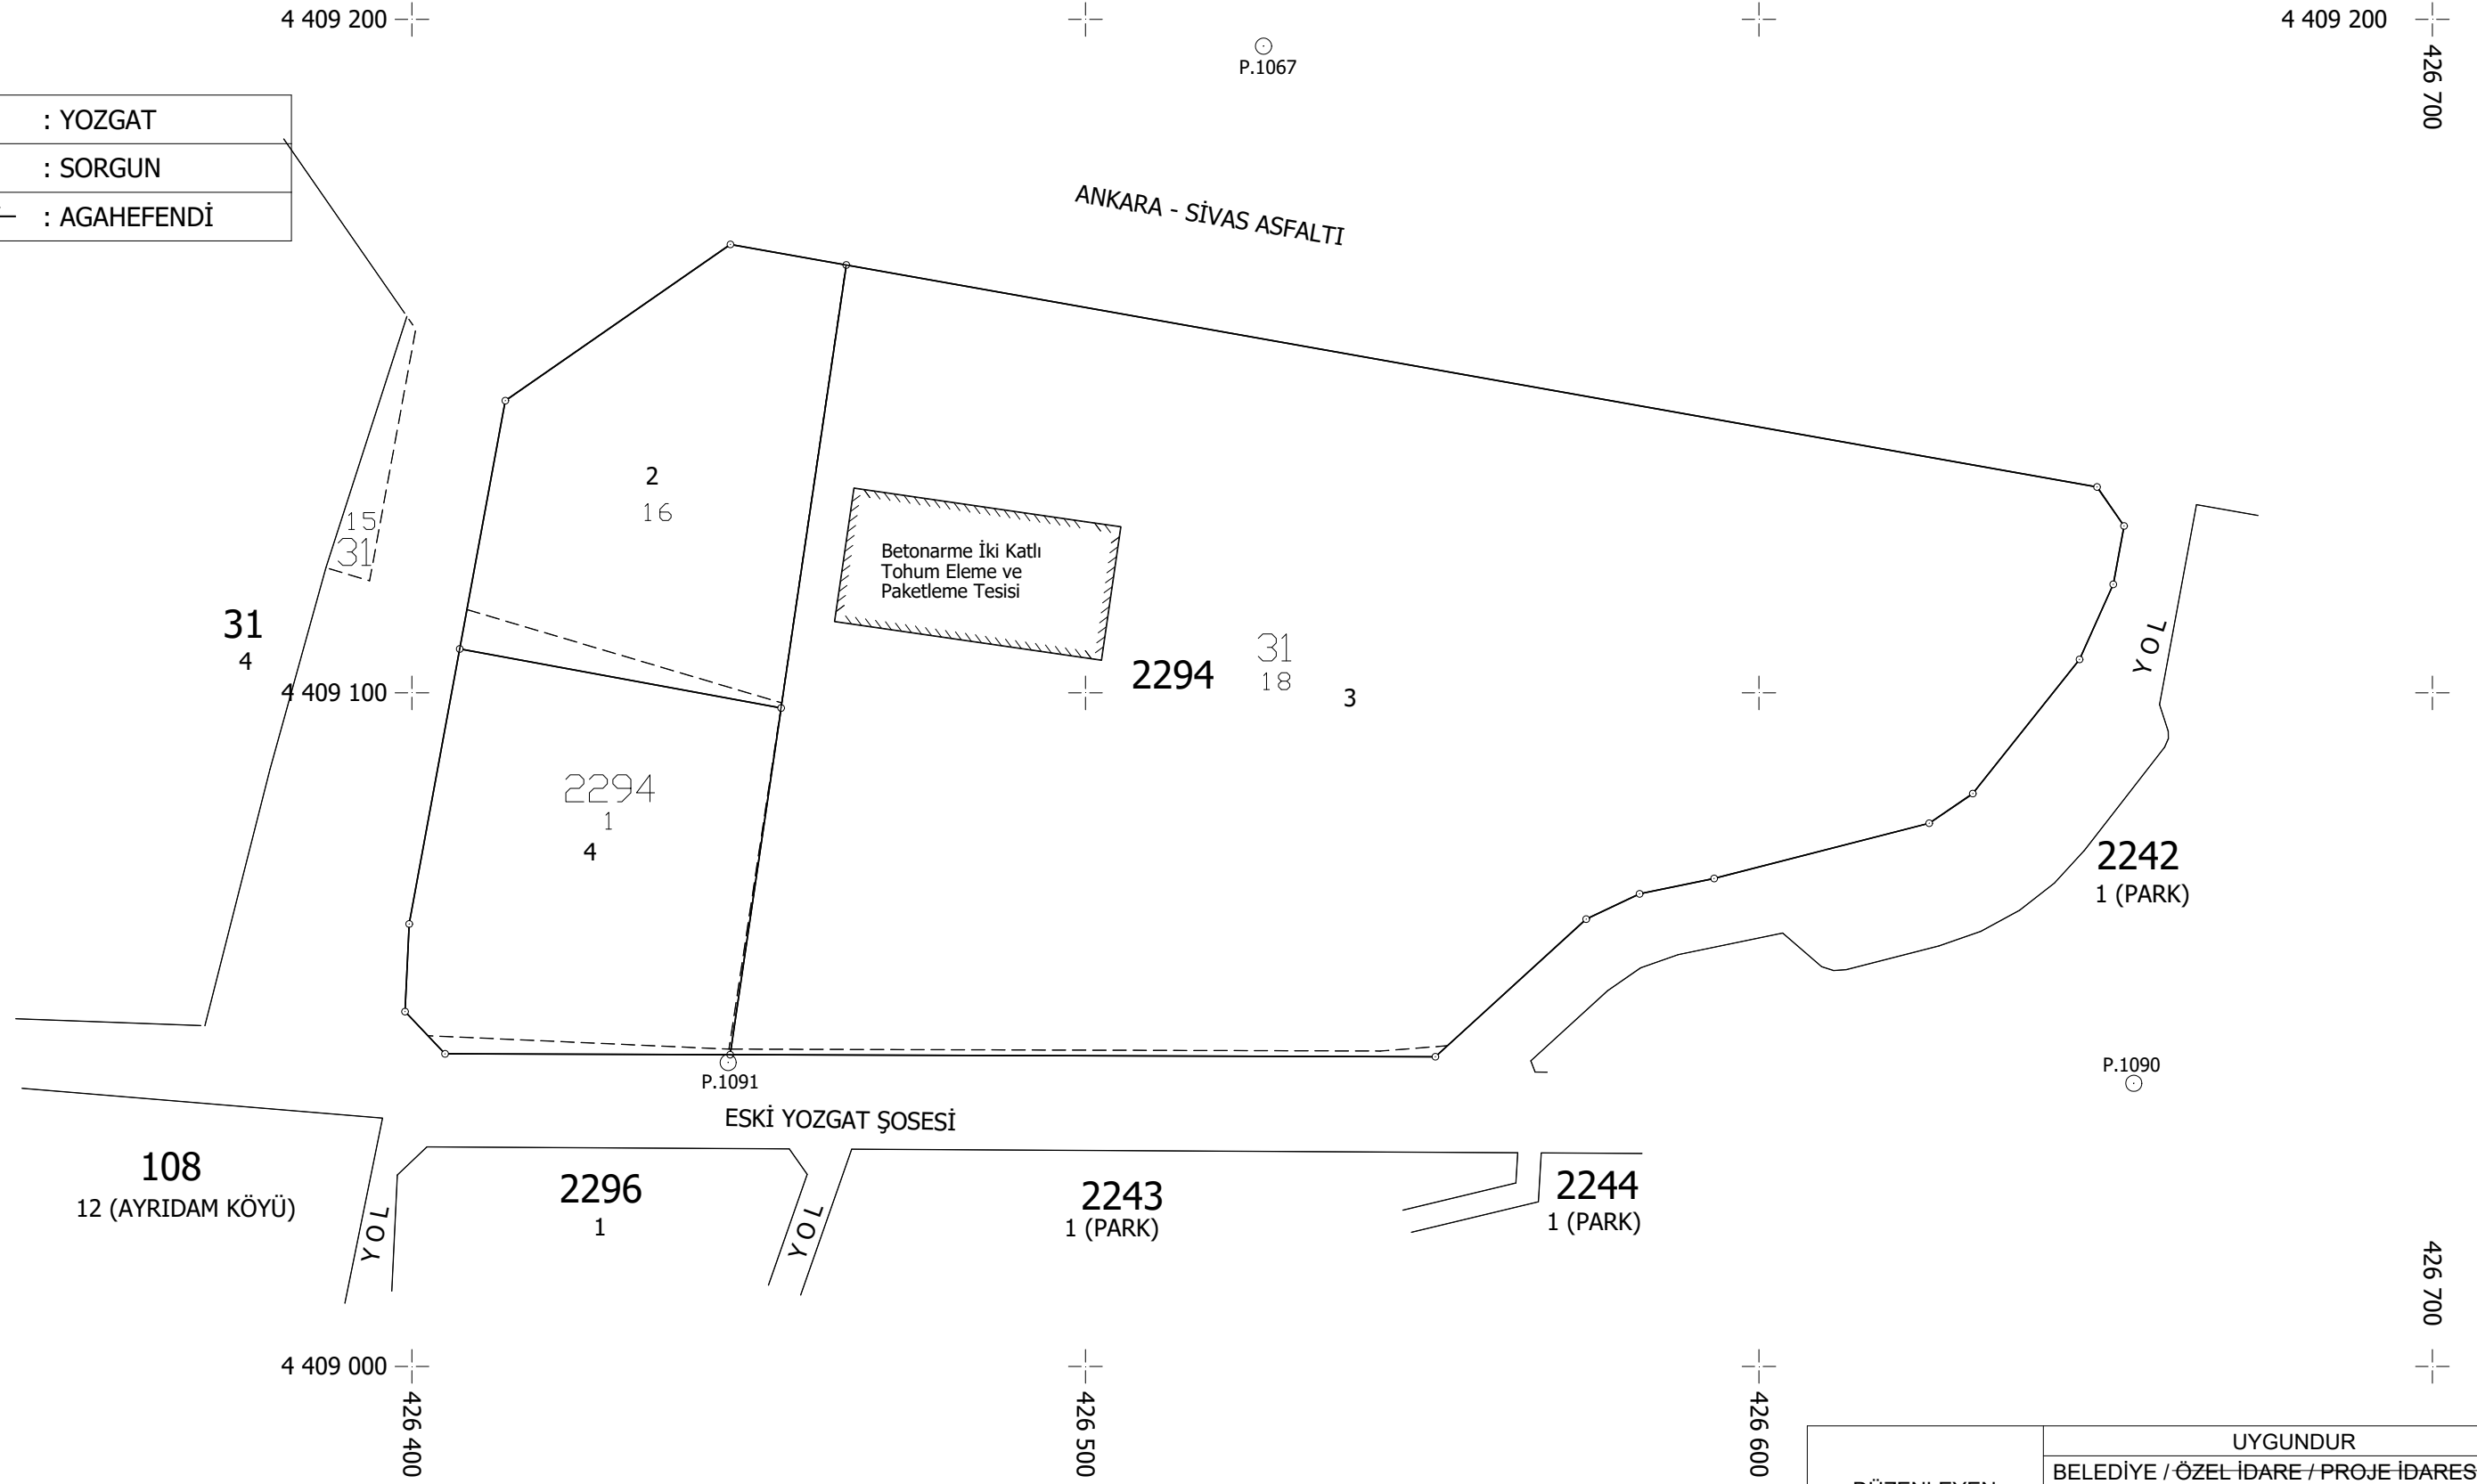

	DÜZENLEYEN	UYGUNDUR	
		BELEDİYE / ÖZEL İDARE / PROJE İDARESİ	
		KONTROL EDEN	ONAYLAYAN
ADI SOYADI	ÖZKAN TÜZÜN HARİTA MÜH.	ÖZKAN TÜZÜN HARİTA MÜH.	NİZAM DURU İMAR VE ŞEH.MÜD.V.
Tarih	16.03.2026	16.03.2026	16.03.2026
İmza			